Kanton Bern

Gemeinde Walliswil bei Niederbipp

Ausbau Friedhofstrasse

Bauprojekt 2021

Strassenbau + Werkleitungen

Situation 1:200

Einwohnergemeinde Walliswil bei Niederbipp
Dorfstrasse 4 3380 Walliswil b.N., 032 631 17 33

Plan Nr: 20756/201

Format: 60 x 189

Projektverfasser:

ostag
Ingenieure AG
Bauberatung
Werkbegleit

OSTAG
Ingenieure AG
Dorfstrasse 4
3400 Burgdorf

T 034 420 02 80
info@ostag.ch
www.ostag.ch

Index	Bemerkungen	Visum	Datum
	Ersteingabe	brg	05.03.2021
A	Projekt Randabschlüsse entfernen	brg	27.04.2021
B	Projekt Achse verändert	mr	01.06.2022
C	Projekt Achse verändert	mr	18.01.2023
D			
E			
Output		sen	18.01.2023

P:\ABL\ver_Tiefbau\Strassen\Bauprojekte\20756_201.dwg

Legende:

STRASSENBAU

	Bestehend	Projekt
Strasse / Weg		
befestigte Flächen		
Trottoir		
Gebäude / Kunstbauten		
Grünflächen		
Abbruch		
Anpassungsfläche		
Baum		
Baum fällen		
Fahrbahn Achse		
Bundstein einreihig		
Doppelbundstein		
Stellplatte		

WERKLEITUNGEN
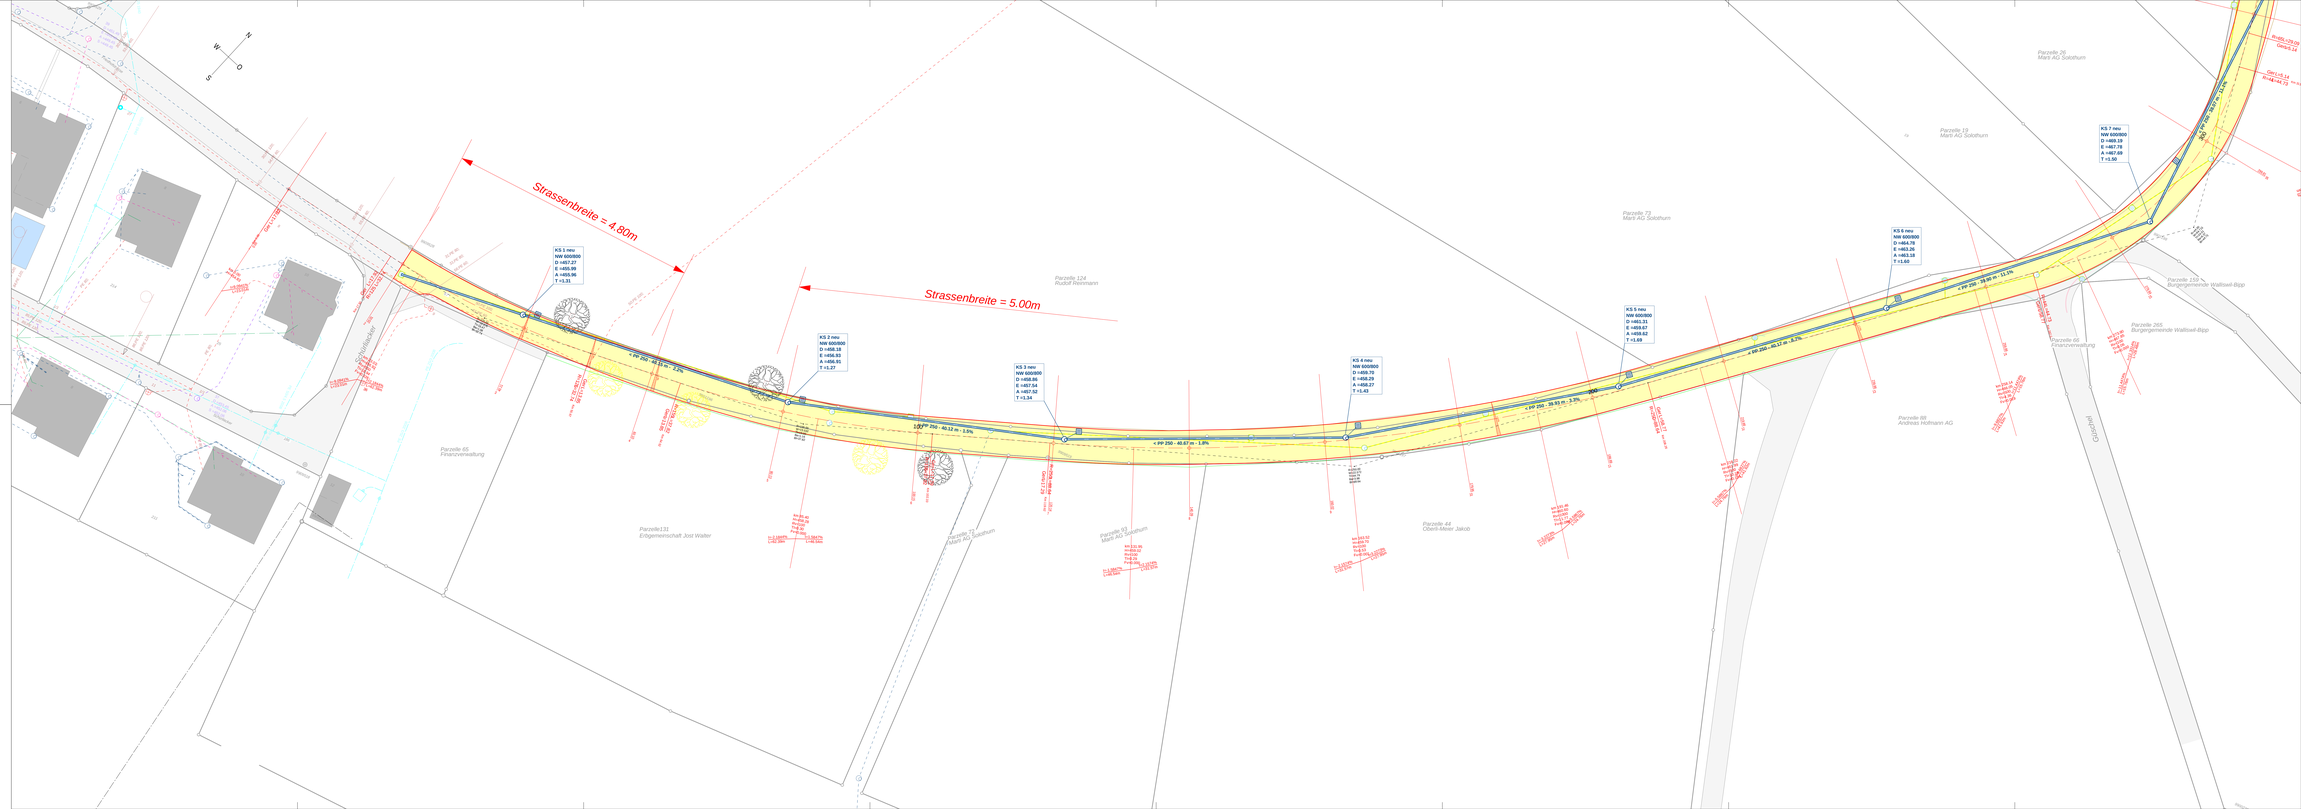
	Bestehend	Projekt
Schmutzabwasser mit Kontrollschacht		
Regenabwasser mit ES und Kontrollschacht		
Mischabwasser mit Kontrollschacht		
Wasser mit Hydrant und Schieber		
Elektro mit Kandelaber		
Swisscom mit Schacht		
Abbruch