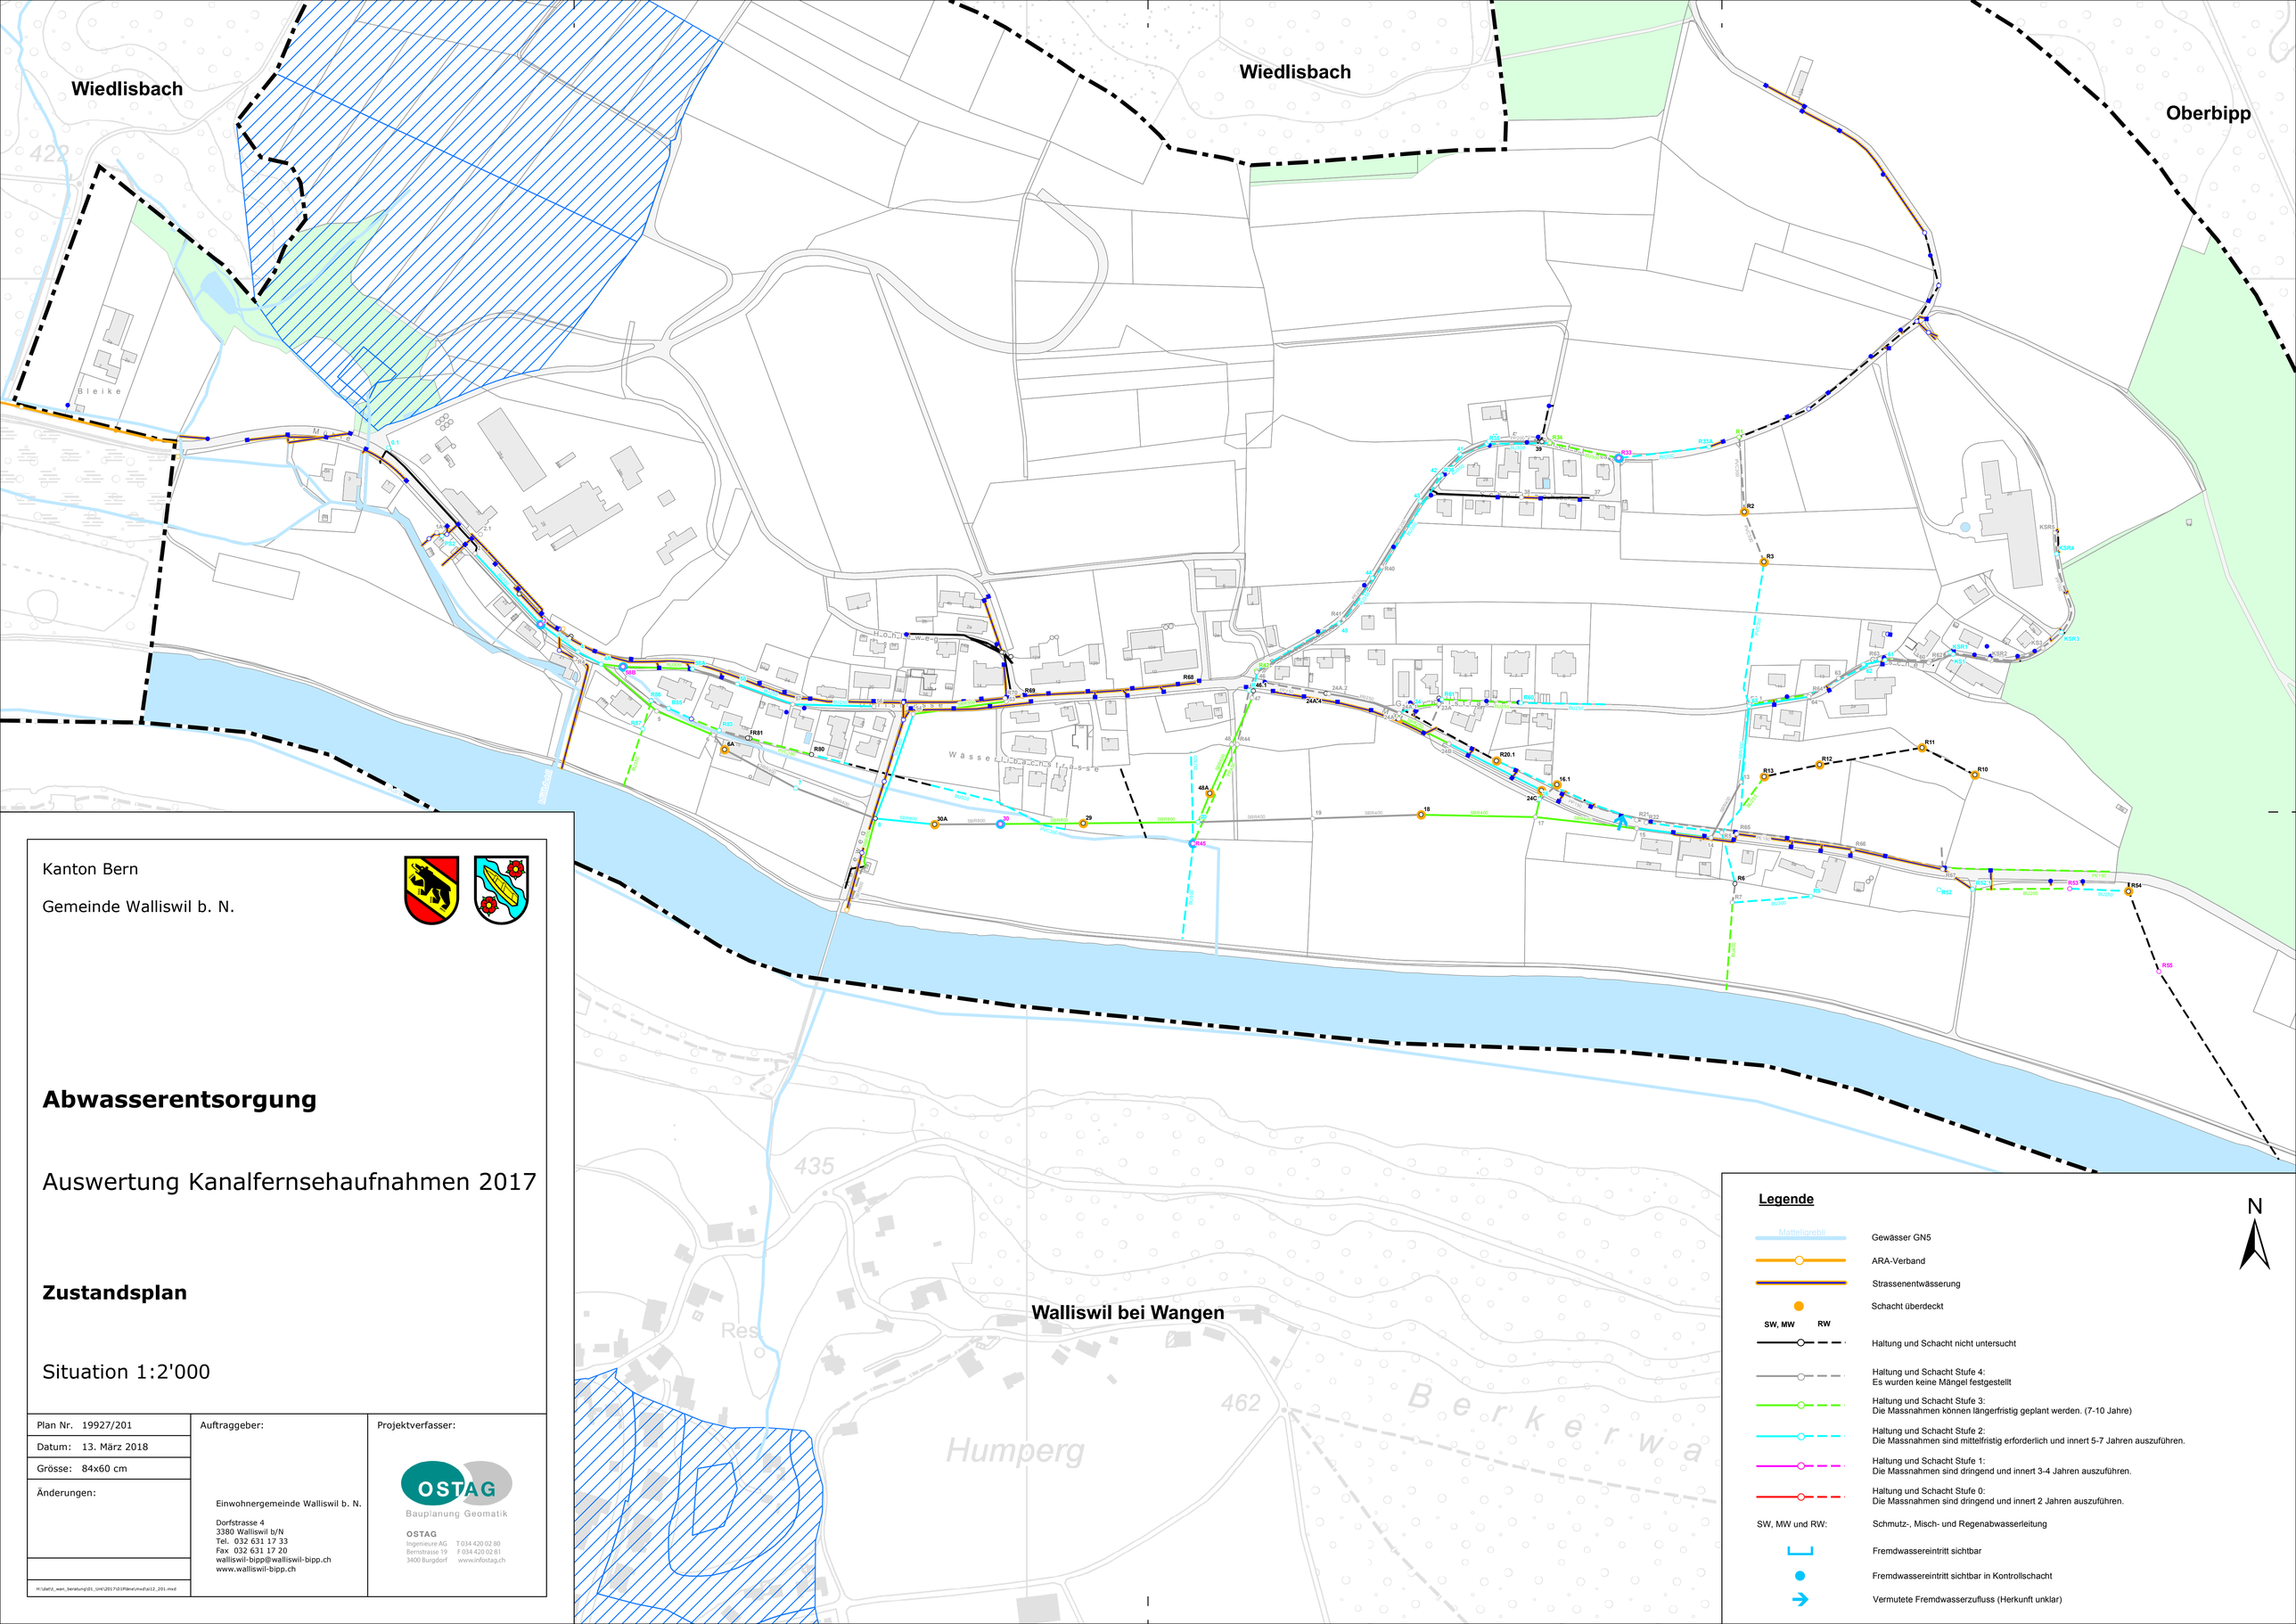

Kanton Bern

Gemeinde Walliswil b. N.

Abwasserentsorgung

Auswertung Kanalfernsehaufnahmen 2017

Zustandsplan

Situation 1:2'000

Plan Nr. 19927/201	Auftraggeber:	Projektverfasser:
Datum: 13. März 2018		
Grösse: 84x60 cm		
Änderungen:	Einwohnergemeinde Walliswil b. N. Dorfstrasse 4 3380 Walliswil b/N Tel. 032 631 17 33 Fax 032 631 17 20 walliswil-bipp@walliswil-bipp.ch www.walliswil-bipp.ch	OSTAG Bauplanung Geomatik OSTAG Ingenieure AG T 034 420 02 80 Bernstrasse 19 F 034 420 02 81 3400 Burgdorf www.infostag.ch
H:\daf\d_wan_beratung\01_\Int\2017\01Pläne\mxd\pl12_201.mxd		