




Variantenvergleich Verkehrsberuhigungsmassnahmen Friedhofstrasse
Gemeinde Walliswil b. N.

13.11.2020


Zweck	Variante 1 Vertikalversatz trapezförmig		Variante 2 Seitliche Einengung	
	Vor- / Nachteil	Beschrieb	Vor- / Nachteil	Beschrieb
Reduktion der Geschwindigkeit	+		+ -	Wirkung bei kleinen Verkehrsmengen gering
Fahrkomfort	+ -		+	
Lärm	-		+ -	Abbremsen nur bei Gegenverkehr
Verkehrssicherheit	+		+ -	Gefahr vor falscher Einschätzung beim Kreuzen in der Fahrbahnverengung
Einklang von Siedlungsstruktur und Strassenbild	-		+	Vermittlung Dorfcharakter
Kosten	+	Kosten bei Ausführung mit Strassensanierung gering	+	
Winterdienst	+ -	Je nach Materialwahl der Oberfläche, Anrampung	+	

Schnitt A 1:50

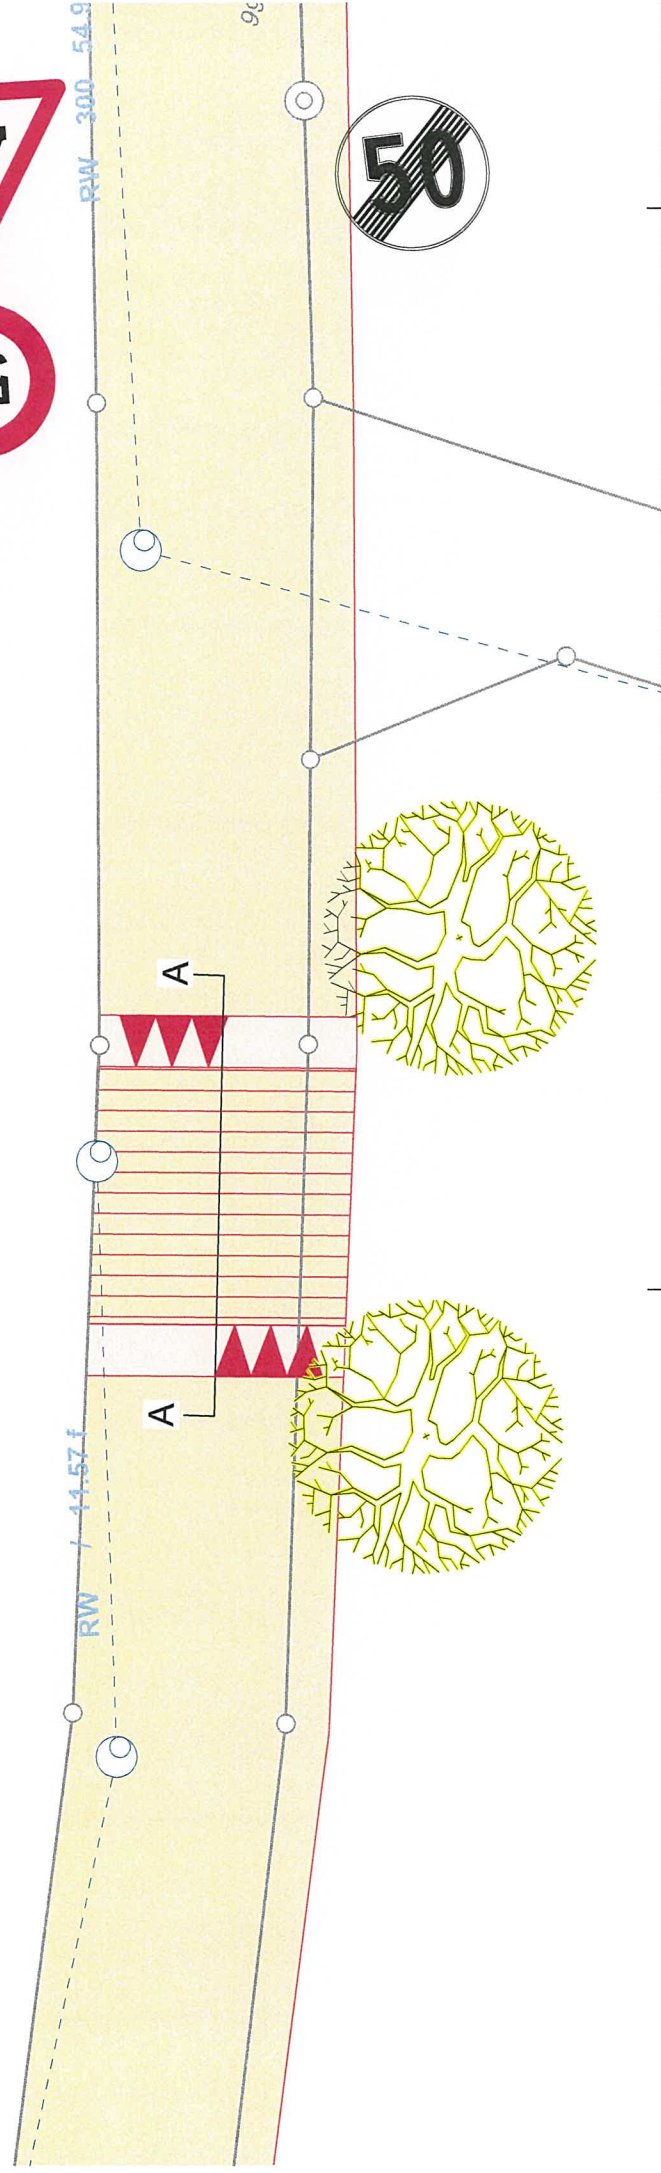



OSTAG
Ingenieure AG
Bernstrasse 21
3400 Burgdorf
031 341 11 11

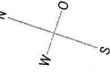

Auflageexemplar

GV - 1. Juni 21



124

Strassenmarkierung ergänzt
mit verschraubbaren Hindernissen



5.00

2.00

4.20

9909519

