


Kanton Bern

Gemeinde Walliswil b. N.

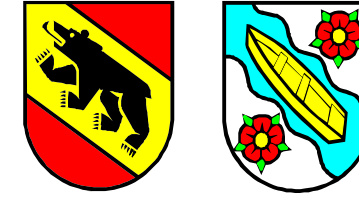

Ausbau Friedhofstrasse

Bauprojekt 2021

Strassenbau + Werkleitungen

Normalprofile 1:20

Einwohnergemeinde Walliswil bei Niederbipp
Dorfstrasse 4 3380 Walliswil b.N., 032 631 17 33

Projekt Nr.
20756.207b

Format:
30 x 105

Projektverfasser:




OSTAG
Ingenieure AG
Bemstrasse 21
3400 Burgdorf
T 034 420 02 80
F 034 420 02 81
www.infostag.ch


Rev.	Bemerkungen	Visum	Datum
	Erstausgabe Entwurf	brg	31.03.2021
A	Projekt Strassenrand abändern	brg	27.04.2021
B	Projekt Achse verändert	rin	18.01.2023
C			
D			
E			
	Geprüft	sim	18.01.2023

H:\dati_wan_Friedhofstrasse\2bauproj\2020\pläne\rahmen\np_20_207_2d

Normalprofil 1

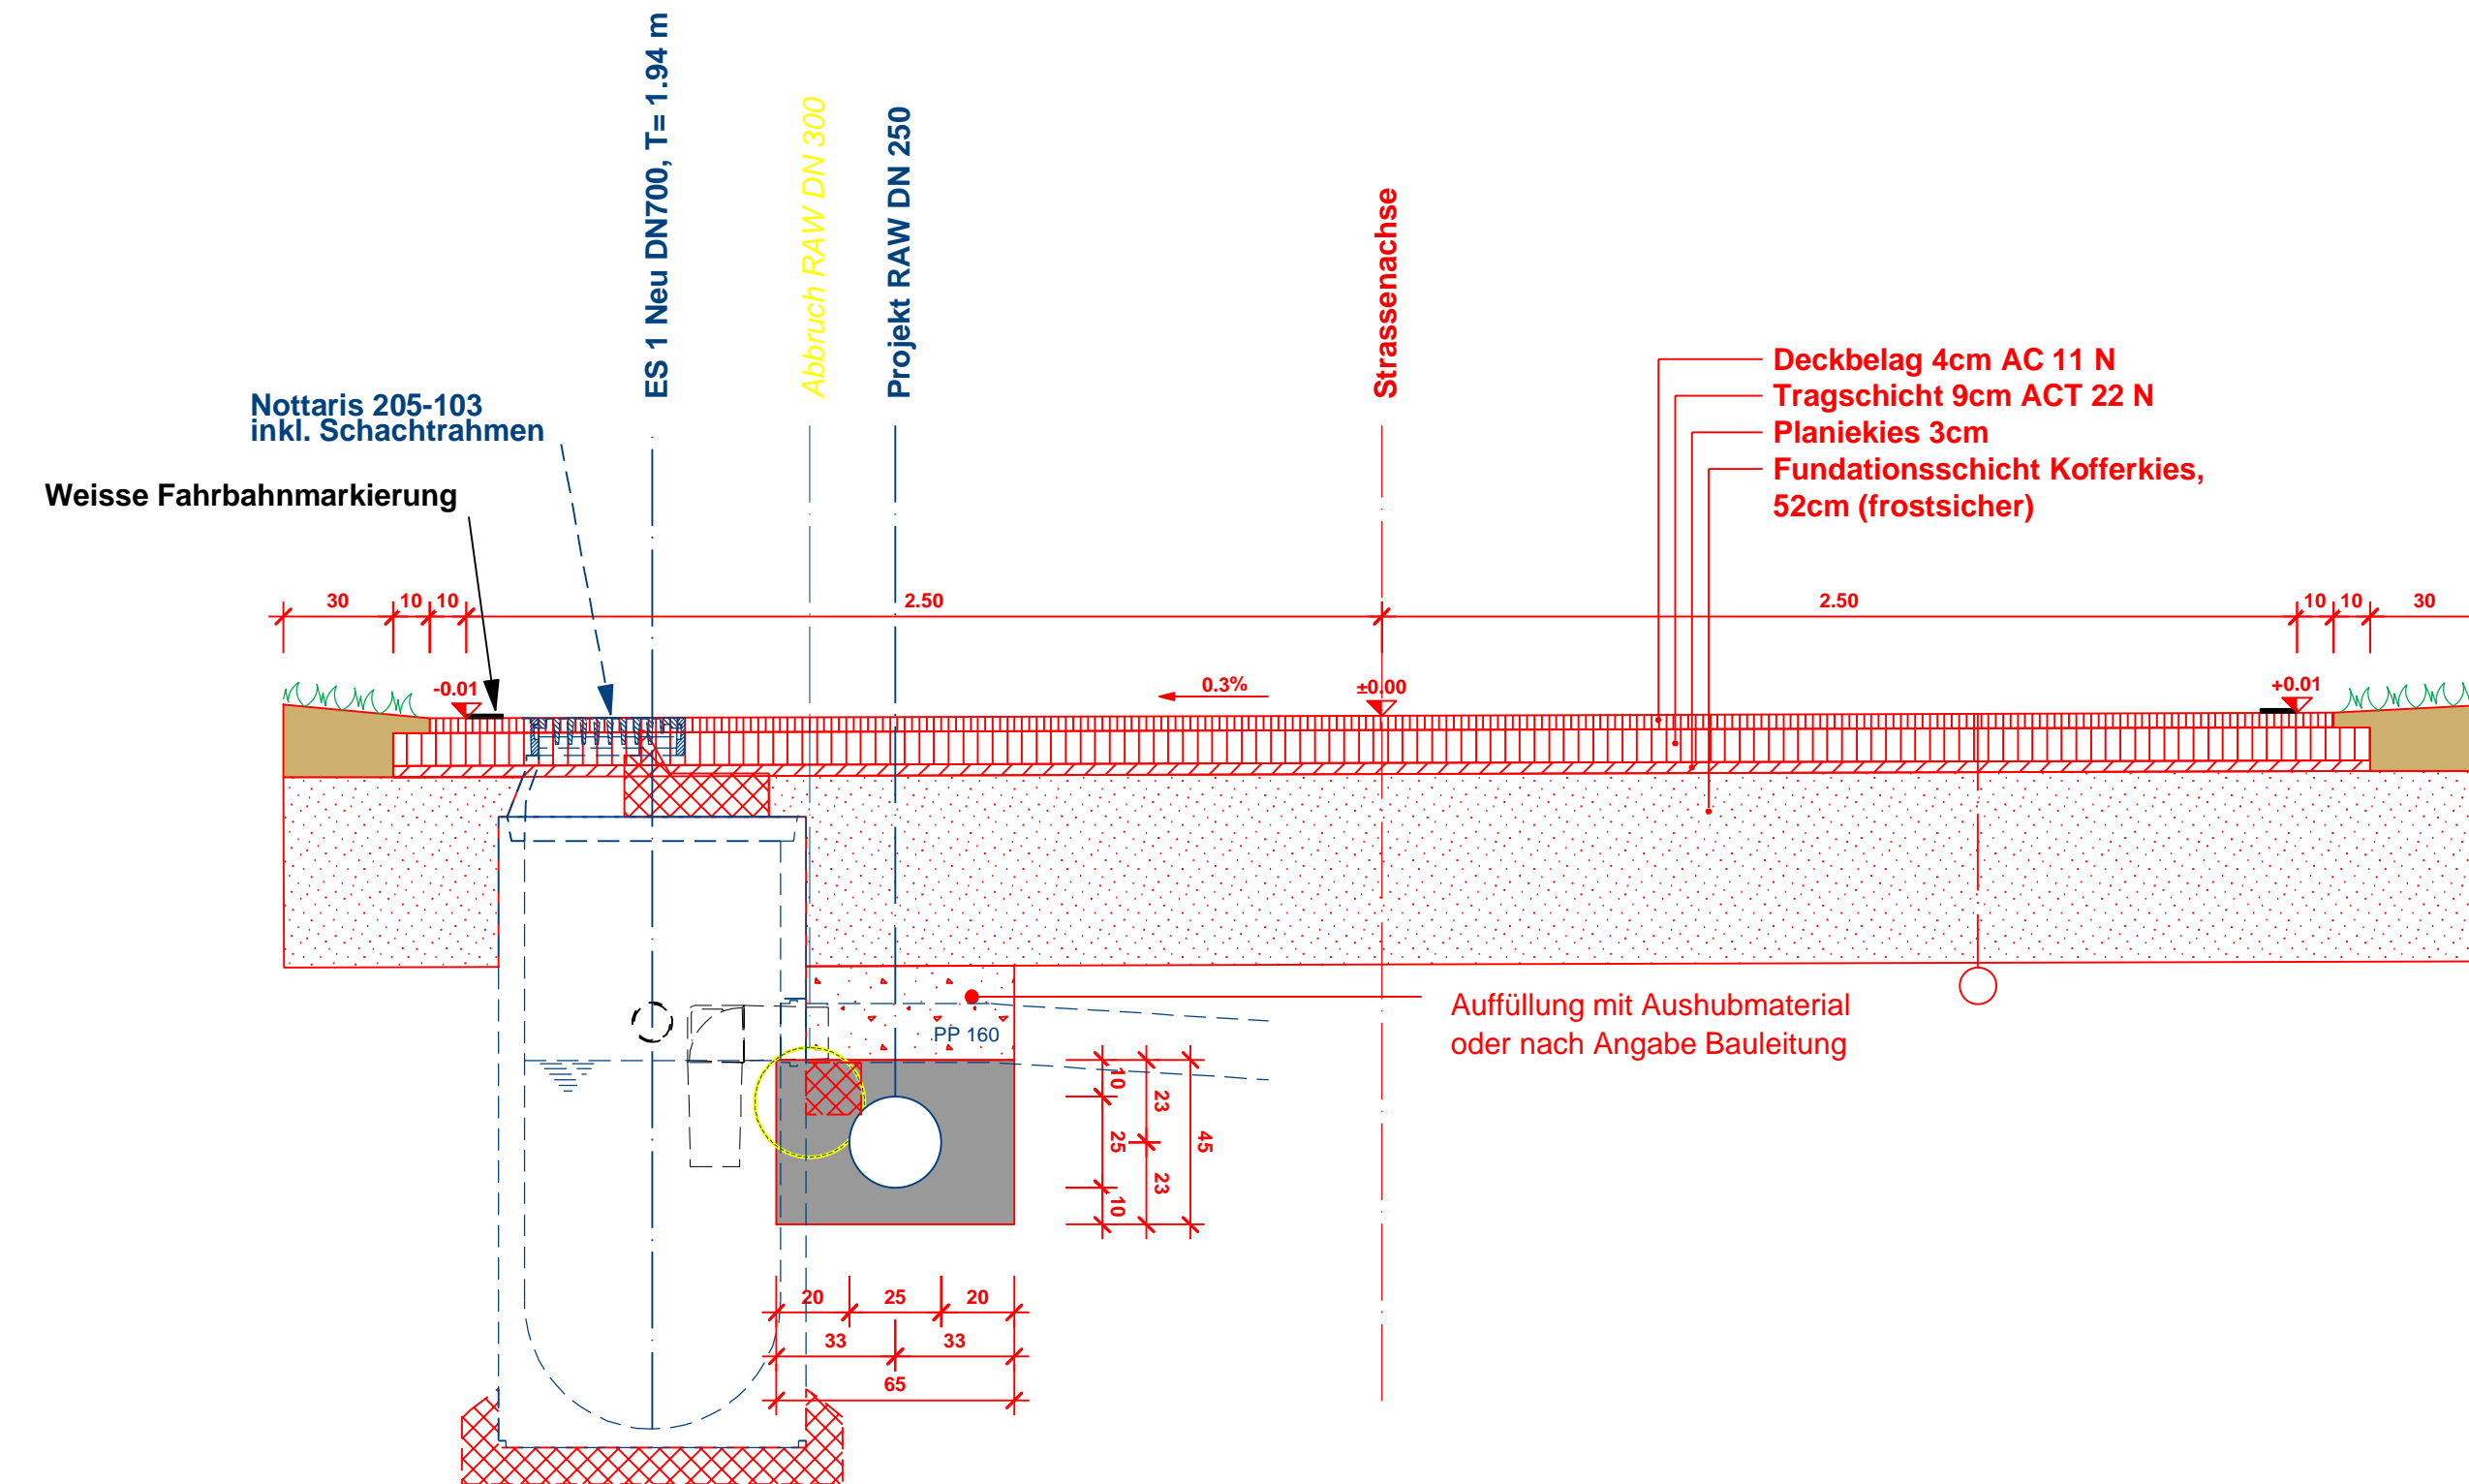

Normalprofil 2

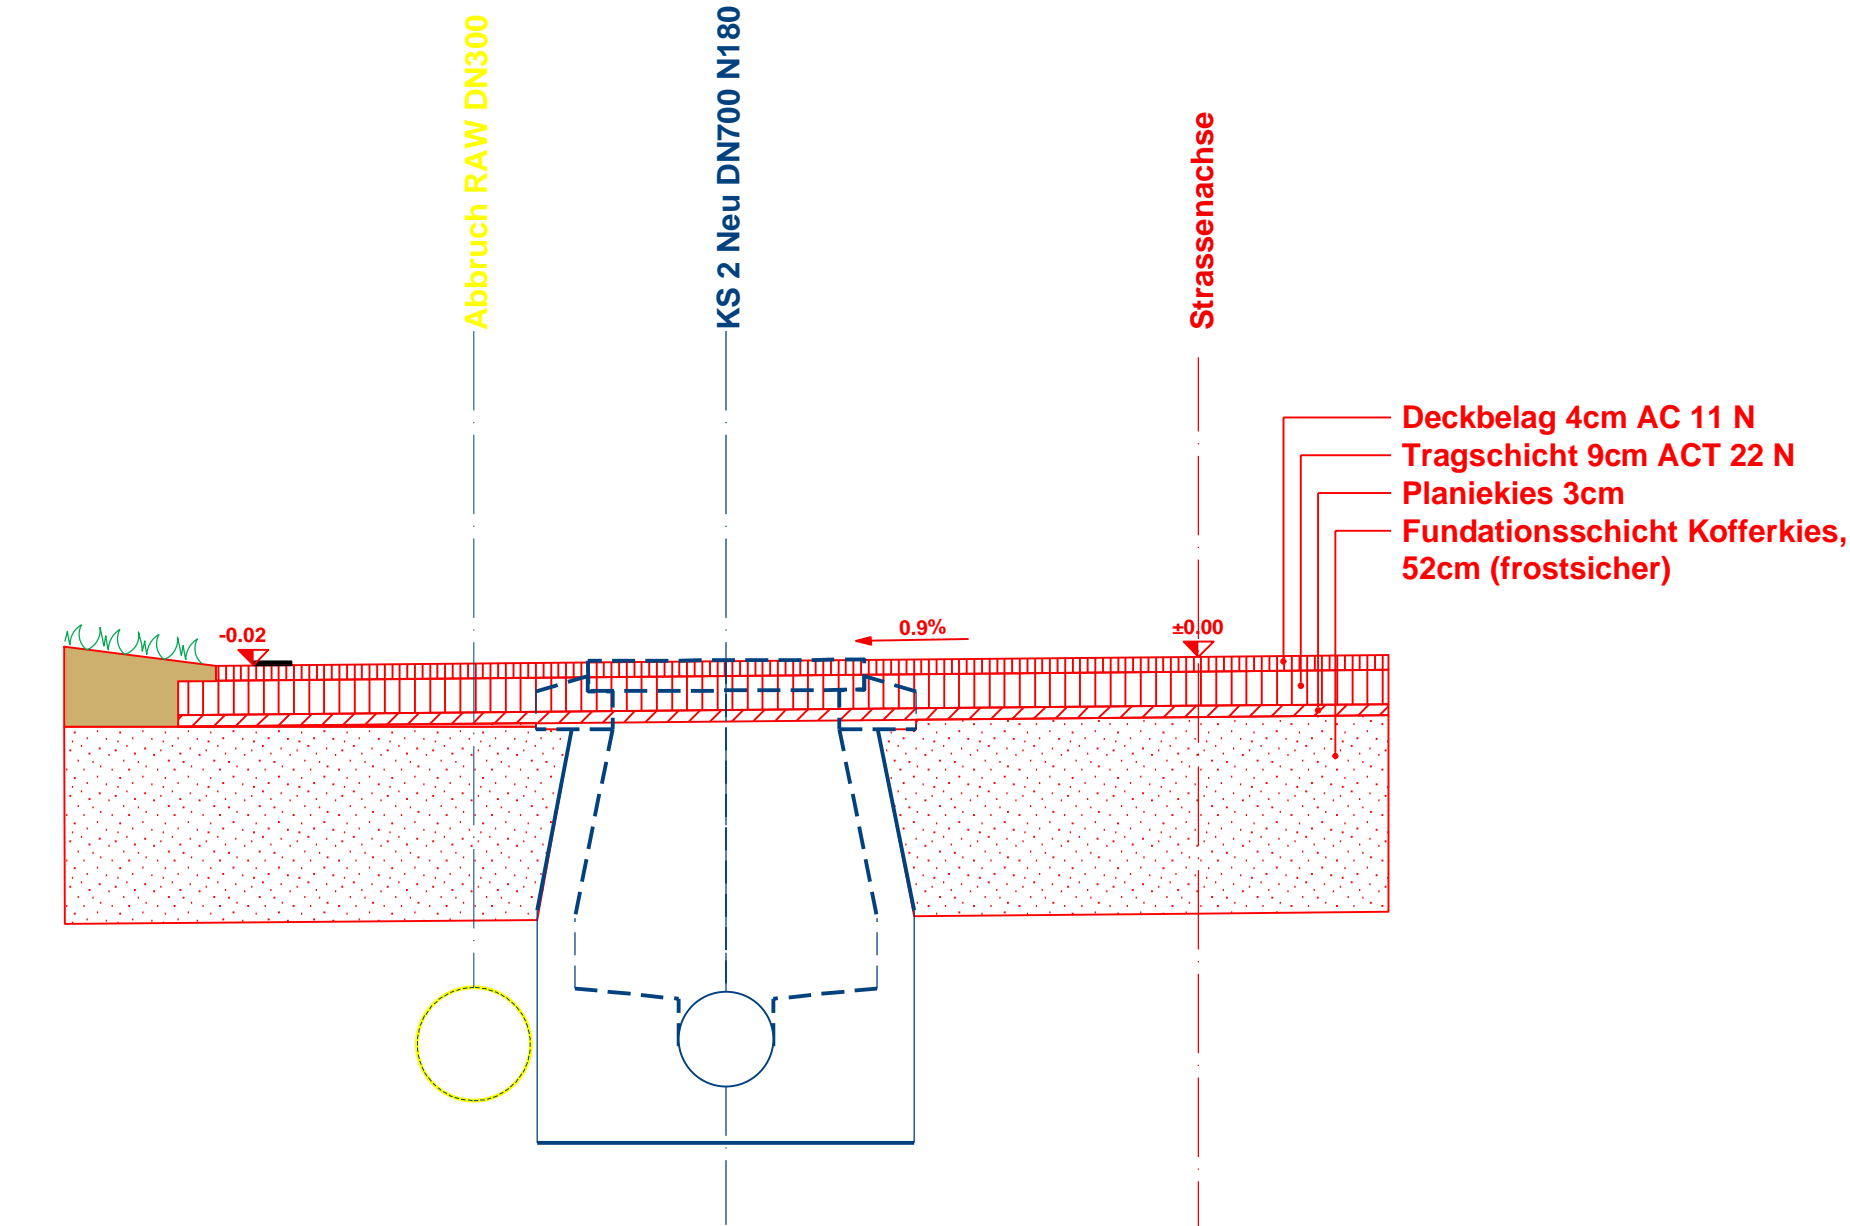

Normalprofil 3

