


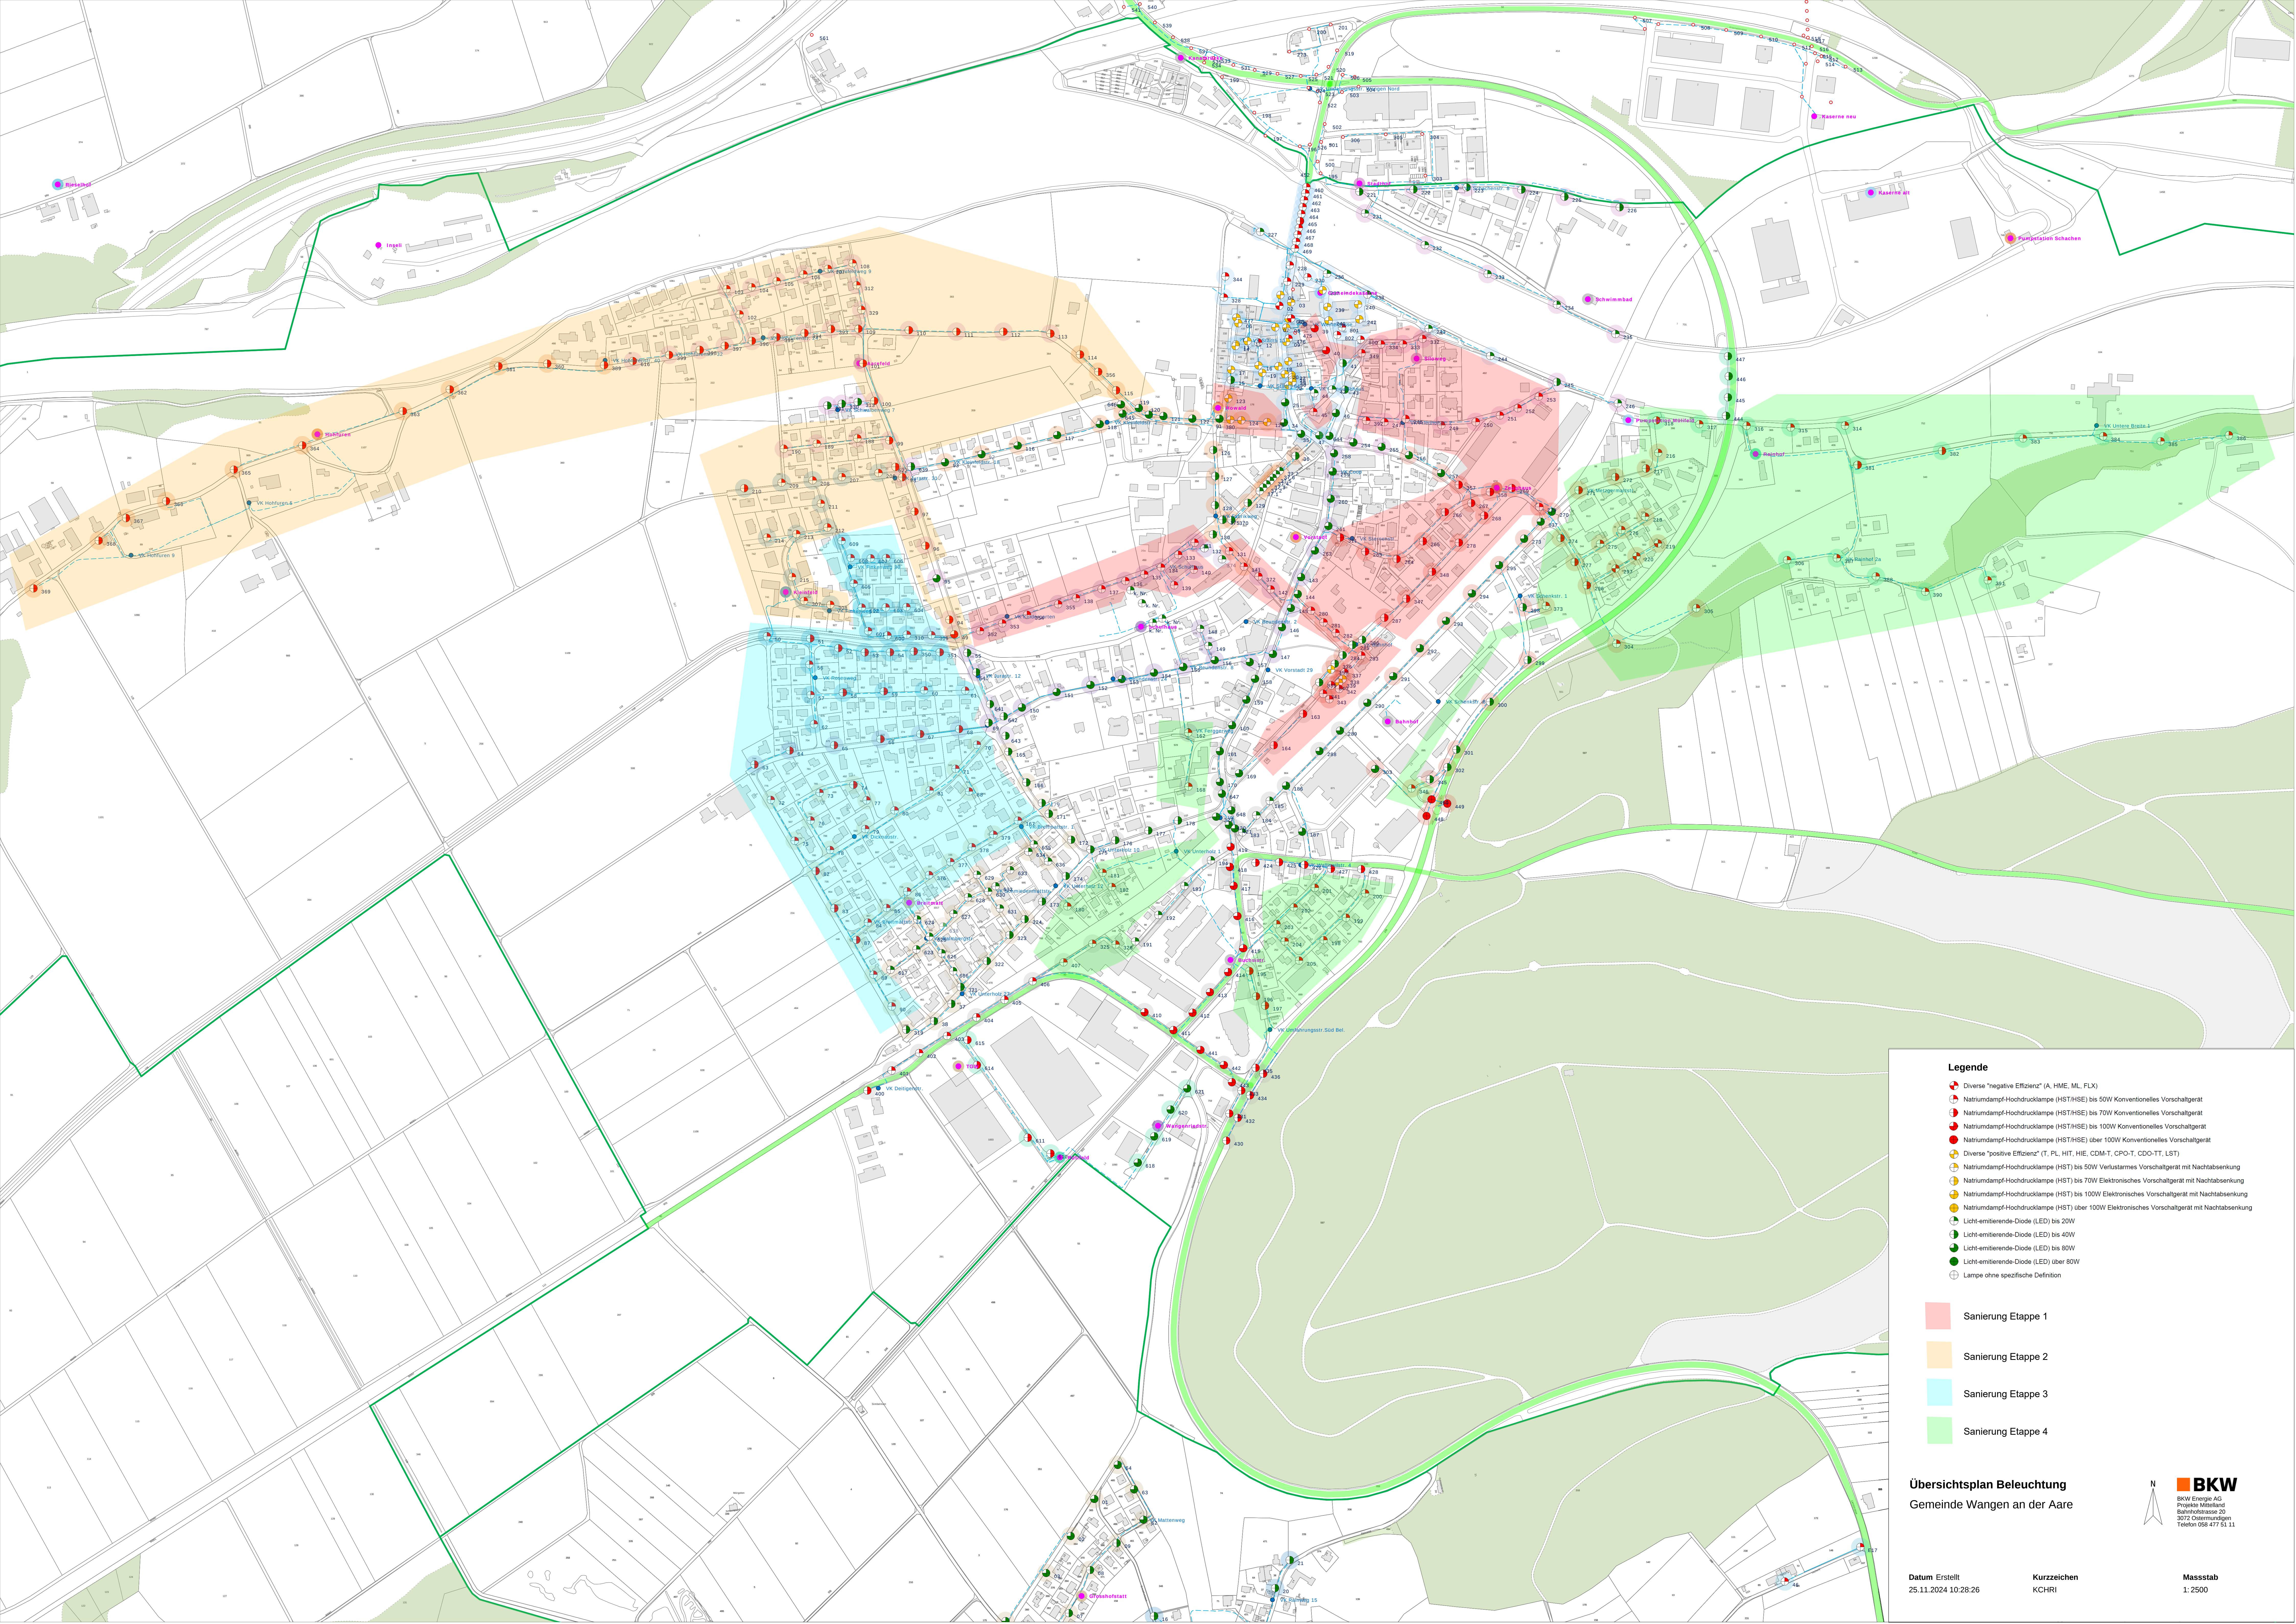

Legende

- Diverse "negative Effizienz" (A, HME, ML, FLX)
- Natriumdampf-Hochdrucklampe (HST/HSE) bis 50W Konventionelles Vorschaltgerät
- Natriumdampf-Hochdrucklampe (HST/HSE) bis 70W Konventionelles Vorschaltgerät
- Natriumdampf-Hochdrucklampe (HST/HSE) bis 100W Konventionelles Vorschaltgerät
- Natriumdampf-Hochdrucklampe (HST/HSE) über 100W Konventionelles Vorschaltgerät
- Diverse "positive Effizienz" (T, PL, HIT, HIE, CDM-T, CPO-T, CDO-TT, LST)
- Natriumdampf-Hochdrucklampe (HST) bis 50W Verlustarmes Vorschaltgerät mit Nachtabsenkung
- Natriumdampf-Hochdrucklampe (HST) bis 70W Elektronisches Vorschaltgerät mit Nachtabsenkung
- Natriumdampf-Hochdrucklampe (HST) über 100W Elektronisches Vorschaltgerät mit Nachtabsenkung
- Licht-emittierende-Diode (LED) bis 20W
- Licht-emittierende-Diode (LED) bis 40W
- Licht-emittierende-Diode (LED) bis 80W
- Licht-emittierende-Diode (LED) über 80W
- Lampe ohne spezifische Definition

Sanierung Etappe 1

Sanierung Etappe 2

Sanierung Etappe 3

Sanierung Etappe 4

Übersichtsplan Beleuchtung
Gemeinde Wangen an der Aare

BKW
BKW Energie AG
Projekt: Mittelland
Bahnhofstrasse 20
3072 Ostermünchen
Telefon 058 477 51 11

Datum Erstellt
25.11.2024 10:28:26

Kurzzeichen
KCHRI

Massstab
1:2500