

# Ausbau Friedhofstrasse

## Bauprojekt 2021

Regenwasserleitung

Längenprofil 1:500/50

Einwohnergemeinde Walliswil bei Niederbipp  
Dorfstrasse 4 3380 Walliswil b.N., 032 631 17 33

Projekt Nr.  
20756.205a

Format:  
90 x 126


Rev.	Bemerkungen	Visum	Datum
	Entsässige Entwurf	brg	24.03.2021
A	Projekt Achse verändert	mn	18.01.2023
B			
C			
D			
E			
	Objekt	dm	18.01.2023

OSTAG  
Helmstrasse 40  
Bühmstrasse 21  
3000 Burgdorf

T 034 420 02 80  
F 034 420 02 81  
www.ostag.ch

Objekt

1:1 Maßstab - Projektfortschrittstand 18.01.2023

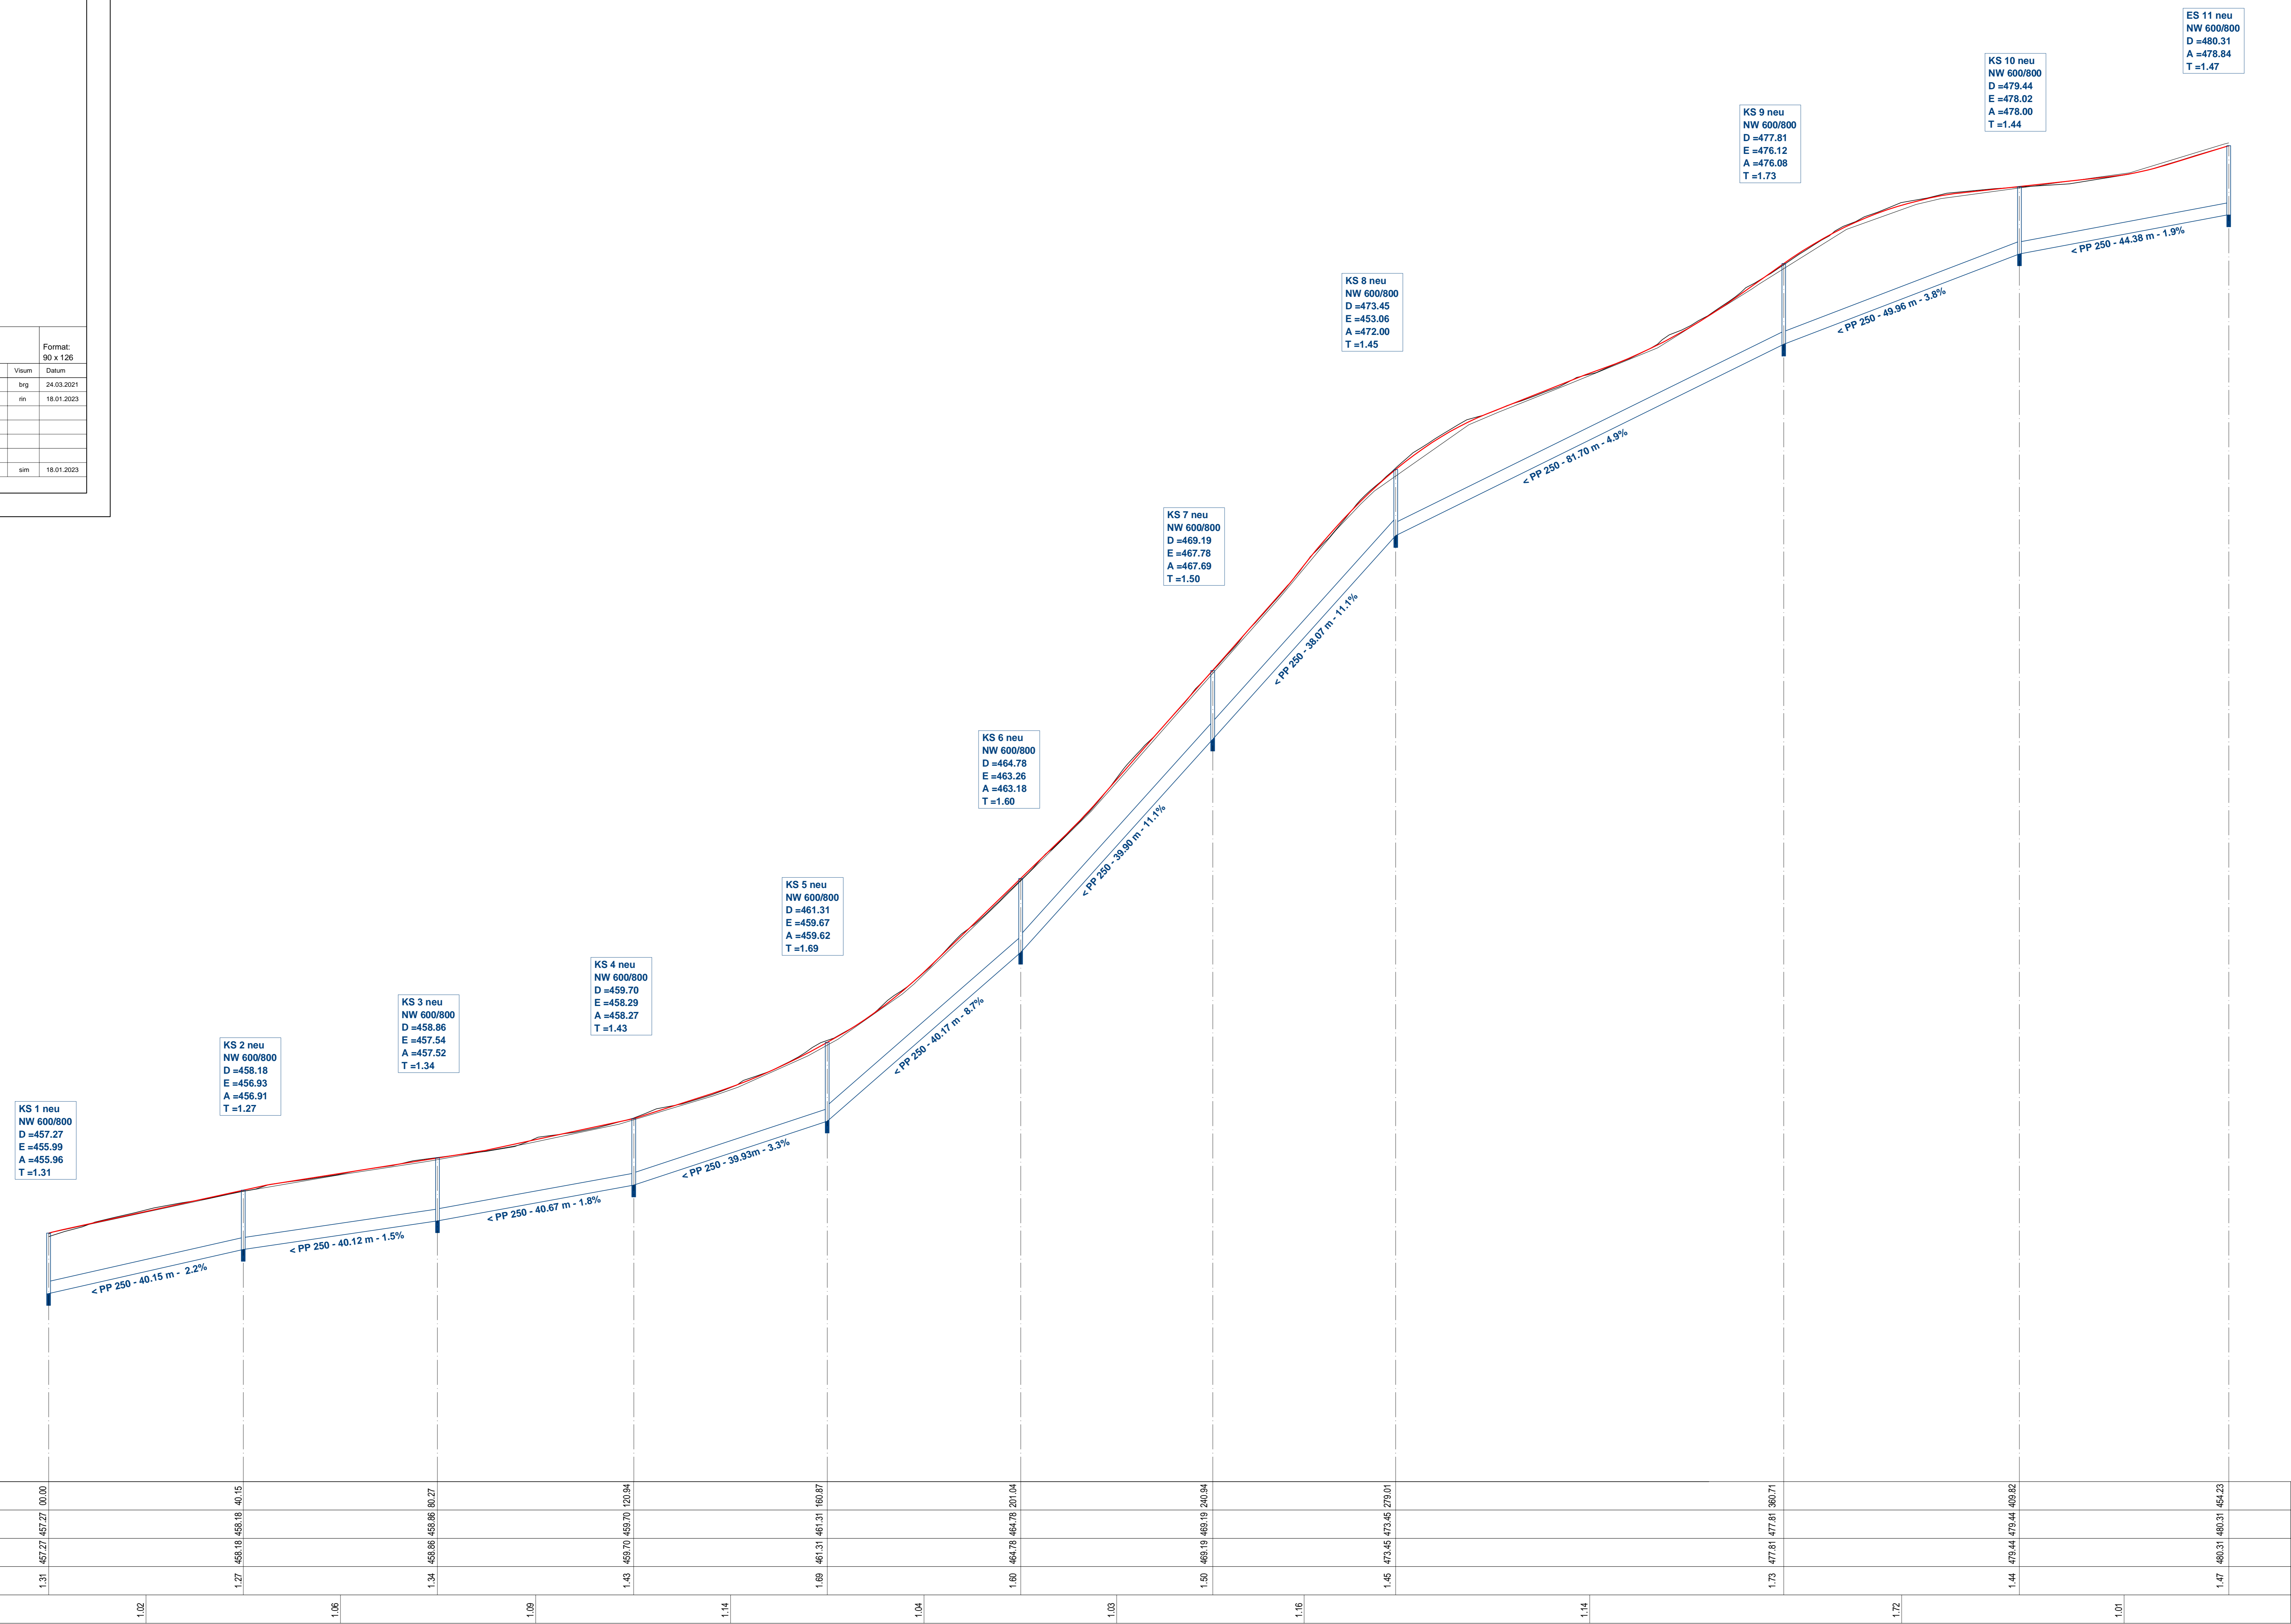

452,000 m ü.M.	0.00	1.02	1.06	1.09	1.14	1.04	1.03	1.06	1.14	1.72	1.01	
Kilometrierung	0.00	0.15	0.27	0.34	0.57	0.74	0.94	1.01	1.14	1.32	1.44	1.47
Geländehöhen Neu	457.27	458.18	458.96	459.70	461.31	464.78	469.19	473.45	477.81	479.44	480.31	480.31
Deckelhöhe	457.27	458.18	458.96	459.70	461.31	464.78	469.19	473.45	477.81	479.44	480.31	480.31
Schachtiefen ca.	1.31	1.27	1.34	1.43	1.69	1.60	1.50	1.45	1.73	1.44	1.47	1.47
Leitungsüberdeckung	1.02	1.06	1.09	1.14	1.04	1.03	1.06	1.14	1.72	1.01		